

LEGENDA

SISTEMI INFRASTRUTTURALI E RELATIVE FASCE E ZONE DI RISPETTO N.d.A. art. 53 e seg.

- AREE DI SALVAGUARDIA IDROGEOLOGICA (N.d.A. art. 60)
- AREE PER LA VIABILITA' E RELATIVE FASCE DI RISPETTO (N.d.A. art. 53)
- AREE FERROVIARIE E RELATIVE FASCE DI RISPETTO (N.d.A. art. 54)
- PRINCIPALI CORSI D'ACQUA E RELATIVE FASCE DI RISPETTO (N.d.A. art. 55)
- FASCE DI RISPETTO IMPIANTI TECNOLOGICI (N.d.A. art. 56)
- VINCOLO DI TUTELA PAESAGGISTICA: ZONE RISCATE ED AREE EF (N.d.A. art. 59)
- ZONE DI RISPETTO DEI CIMITERI (N.d.A. art. 57)
- AREE DI SALVAGUARDIA AMBIENTALE (L.R. 56/77 e L.R. 431/85) (N.d.A. art. 58)
- AREE DI PARTICOLARE INTERESSE AMBIENTALE (L.R. 56/77 e L.R. 431/85) (N.d.A. art. 58)
- AREE VINCOLATE AI SENSI DELLE L. 1497/39, L. 1089/39 O SOTTOPOSTE A VINCOLI CONSERVATIVI DAL P.R.G.I. (N.d.A. art. 61)
- AREE DESTINATE A VERDE PRIVATO INEDIFICABILI (N.d.A. art. 30)
- PERMETTAZIONE DELLE AREE OGGETTO DI APPLICAZIONE DELL'ART. 30 DEL D. 56/77

AREE DESTINATE AD USI PREVALENTEMENTE RESIDENZIALI N.d.A. art. 22 e seg.

- A1 AREE ED EDIFICI DI INTERESSE STORICO A1 (N.d.A. art. 23)
- A2 AREE E NUCLEI MINORI DI INTERESSE AMBIENTALE O DOCUMENTARIO A2 (N.d.A. art. 23)
- B1 AREE TOTALMENTE EDIFICATE B1 (N.d.A. art. 24)
- B2 AREE DI COMPLETAMENTO E RIORNO PER DESTINAZIONI PLURIFUNZIONALI B1.1 (N.d.A. art. 24 seg.)
- B2 AREE EDIFICATE B2 (N.d.A. art. 25)
- B3 AREE PARZIALMENTE EDIFICATE E DI COMPLETAMENTO B3 (N.d.A. art. 26)
- B4 AREE TOTALMENTE O PARZIALMENTE EDIFICATE IN ANNICULAMENTI RURALI B4 (N.d.A. art. 27)
- C AREE INEDIFICATE DI COMPLETAMENTO C (N.d.A. art. 28)
- C1 AREE INEDIFICATE DI COMPLETAMENTO CON OBBLIGO DI CONVENZIONE (N.d.A. art. 29)
- C1 AREE DI NUOVO IMPIANTO A PIANO ESECUTIVO CONVENZIONATO OBBLIGATORIO (N.d.A. art. 29)
- DP DESTINAZIONI PLURIFUNZIONALI DP (N.d.A. art. 32)

AREE DESTINATE AD ATTIVITA' PRODUTTIVE N.d.A. art. 33 e seg.

- D1 AREE ATTREZZATE DI NUOVO IMPIANTO D1 (N.d.A. art. 34)
- D2 AREE DI RIORNO E DI COMPLETAMENTO ED AREE EDIFICATE CHE SI CONFERMANO NELLA LORO UBICAZIONE D2 (N.d.A. art. 35)
- D3 AREE PER INSEDIAMENTI A DESTINAZIONE COMMERCIALE O TERZIARIA D3 (N.d.A. art. 36)
- D4 IMPIANTI PRODUTTIVI OBSOLETI O DICHIARATI IN SEDE IMPROPRIA D4 (N.d.A. art. 37)
- D5 AREE PER IMPIANTI INDUSTRIALI O TECNOLOGICI ISOLATI D5 (N.d.A. art. 38)
- Area demaniale utilizzabile esclusivamente per le attività in corso su configua area D5
- FASCE DI INEDIFICABILITA'

AREE PER SERVIZI SOCIALI ED ATTREZZATURE DI INTERESSE GENERALE N.d.A. art. 49 e seg.


- AREE PER ATTREZZATURE E SERVIZI A LIVELLO COMUNALE (N.d.A. art. 49)
- attrezzature di interesse comune
- verde pubblico
- parco giochi pubblici
- istituzione
- gioco e sport
- AREE PER ATTREZZATURE E SERVIZI DI INTERESSE GENERALE (N.d.A. art. 50)

AREE DESTINATE AD ATTIVITA' AGRICOLE N.d.A. art. 40 e seg.

- E AREE PER ATTIVITA' AGRICOLE (N.d.A. art. 40)
- EC AREE INTERCALATE E MARGINALI UTILIZZATE PER ATTIVITA' AGRICOLE DA SALVAGUARDARE PER FUTURA ESPANSIONE URBANA EC (N.d.A. art. 42)
- AREE PER SERVIZI SOCIO - SANITARI - ASSISTENZIALI PRIVATI (N.d.A. art. 41, comma 6)

AREE DI PREMINENTE INTERESSE RICETTIVO E TURISTICO N.d.A. art. 45 e seg.

- TA AREE PER INSEDIAMENTI RICETTIVI E ATTIVITA' DI INTERESSE TURISTICO E PER IL TEMPO LIBERO TA (N.d.A. art. 45)
- TC AREE PER INSEDIAMENTI TEMPORANEI STAGIONALI TC (N.d.A. art. 46)
- AREE PER IMPIANTI SPORTIVI INVERNALI (N.d.A. art. 52)

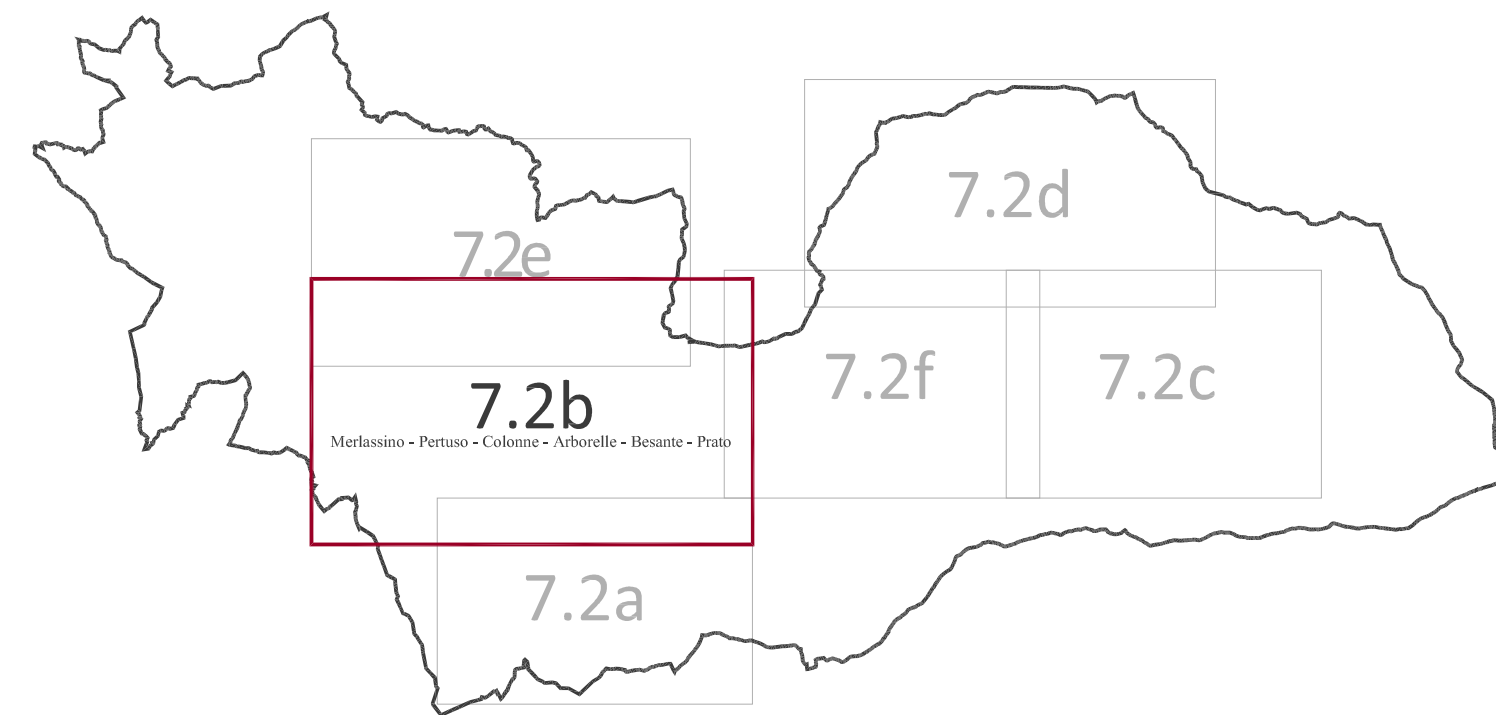

Regione Piemonte

Provincia di Alessandria



COMUNE DI CANTALUPO LIGURE

VARIANTE PARZIALE N. 2/2021

ai sensi dell'art.17, comma 7, L.R. 56/77 e s.m.i. al PRCI Variante Generale approvata con D.G.R. n. 106-51016 del 6/01/1994

PROGETTO DEFINITIVO

DESTINAZIONE D'USO DEL SUOLO

Merlassino - Pertuso - Colonne - Arborelle - Besante - Prato

DCC n. 44 del 1/1/2021

IL SINDACO
Geom. Pierluigi Debenedetti

IL PROGETTISTA
Arch. Rosanna Carra

IL RESPONSABILE
DEL PROCEDIMENTO
Geom. Pierluigi Debenedetti

IL SEGRETARIO
Dott. Alessandro Casagrande

TAVOLA

COLLABORATORE
Paola Majerani

SCALA
1/2000

7.2b

AGOSTO 2022

U_URB_000451_2021